



О Б Щ И Н А П Е Р Н И К

Сертифицирана по ISO 9001: 2015

2300 Перник, пл. „св. Иван Рилски“ 1А;
тел. 076/602 933; факс/ 603 890; www.pernik.bg

Изх. № 24/СЛУ-3545-2
..... 10.09 2024 г.

ДО
ДЕНИСЛАВ ЗАХАРИЕВ
ПРЕДСЕДАТЕЛ НА
ОБЩИНСКИ СЪВЕТ ПЕРНИК

ОБЩИНСКИ СЪВЕТ

гр. Перник

Вх. № 261
..... 10.09 2024 г.

У Т И С
Е З Г
10.09.24 г.

ДОКЛАДНА ЗАПИСКА ОТ СТАНИСЛАВ ВЛАДИМИРОВ – КМЕТ НА ОБЩИНА ПЕРНИК

ОТНОСНО: Одобряване на проект за Подробен устройствен план-Парцеларен план /ПУП-ПП/ за трасе на външно ел. захранване на базова станция №PER0113.A000-Krlevdol“ в ПИ с проектен идентификатор 55871.90.34 (част от ПИ 55871.90.30) по КККР на гр. Перник.

МОТИВИ:

В Община Перник е постъпило заявление с вх. №24/СЛУ-3545/09.05.2024 г. от “А1 България“ ЕАД 131468980, със седалище и адрес на управление: гр. София, ул. „Кукуш“ №1, за процедуриране и одобряване на проект за ПУП-ПП за обекта.

С проекта за ПУП-ПП се предвижда изграждане на подземна кабелна линия СрН и трафопост 20/0,4 кВ в проектен имот с идентификатор 55871.90.34 по КККР на гр. Перник. Общата дължина на трасето на кабелната линия е 107,19м и сервитутна зона за обслужването му- 428,78 кв.м. определена съгласно Приложение №1, към чл.7, ал.1 и ал.2 от Наредба №16/06.06.2004 г. за сервитутите на енергийните обекти.

Трасето и сервитута на кабелната линия СрН засягат поземлени имоти с идентификатори 55871.35.9-земи по чл.19 от ЗСПЗЗ-стопанисвани от общината и ПИ 55871.90.30 по КККР на гр. Перник-общинска частна собственост и ПИ 70038.16.70 по КККР на с. Студена, община Перник-общинска частна собственост, съгласно регистър на засегнатите от трасето имоти, приложен към проекта.

Проектирането е допуснато въз основа на одобрено техническо задание и разрешение за изработване на ПУП-ПП, с Решение № 1369 от 31.08.2024 г. на Общински съвет Перник.

Обявлението за изработен проект за ПУП-ПП е обнародвано по реда на чл.128, ал.1 от ЗУТ, в Държавен вестник брой 53 от 21.06.2024 г. и обявено по реда на чл.128, ал.2 от ЗУТ. Обявлението е публикувано на интернет страницата на община Перник на 01.07.2024 г., на таблото за обяви в сградата на общинска администрация на 28.06.2024 г.

В законоустановения срок, съгласно чл.128, ал.5 от ЗУТ, считано до 21.07.2024 г., в общинска администрация няма постъпили писмени възражения, предложения и искания по проекта за ПУП-ПП, видно от протокол №24/СЛУ-3545/09.05.2024 г., съставен на 26.07.2024 г.

Съгласно изискванията на чл.128, ал.7 от ЗУТ, проектът за ПУП-ПП е разгледан на заседание на ОБЕСУТ при Община Перник и приет с решение от Протокол №27-1 от 08.08.2024 г.

Към проекта за ПУП-ПП са приложени:

- Писмо изх.№ 21110-122854/28.11.2023 г. на РИОСВ – София;
- Писмо изх.№ БТГ 24-00-534/1/ от 13.03.2024 г. на „Булгартрансгаз“ ЕАД, гр. София;
- Здравно заключение за съгласуване на проект АУ-259-2/28.03.2024 г. Обект № 1408, издадено от Министерство на здравеопазването, Регионална здравна инспекция Перник;
- Становище SAP №IB-32-22-21313, № 1205314376 от 29.12.2024 г. за условията и начина за присъединяване на клиенти към електрическата мрежа, издадено от „Електроразпределителни мрежи Запад“ ЕАД;
- Скица №15-4721-03.05.2022 г. на ПИ с идентификатор 55871.90.30 по КККР на гр. Перник;

Във връзка с гореизложеното, предлагам Общински съвет Перник да вземе следното

РЕШЕНИЕ:

На основание чл.21, ал.1, т.11 от Закона за местното самоуправление и местната администрация /ЗМСМА/, чл.129, ал.1, чл.109, ал.3, т.7, чл.110, ал.1, т.5 от Закона за устройство на територията /ЗУТ/, Протокол №27-10/08.08.2024 г. на Общински експертен съвет по устройство на територията при Община Перник,

ОБЩИНСКИ СЪВЕТ ПЕРНИК ОДОБРЯВА проект за подробен устройствен план–парцеларен план за трасе на външно ел. захранване на базова станция №PER0113.A000-Krlevdol“, в ПИ с проектен идентификатор 55871.90.34 (част от ПИ 55871.90.30) по КККР на гр. Перник, чрез изграждане на трафопост 20/0,4 кV и подземна кабелна линия СрН 20 кV и сервитут към нея, преминаващ през ПИ 70038.16.70 по КККР на с.С тудена и ПИ 55871.35.9, 55871.90.30 по КККР на гр. Перник.

Решението подлежи на обжалване по реда на чл.215, ал.1 и ал.4 от ЗУТ чрез Община Перник пред Административен съд Перник в 30-дневен срок от обнародването му в „Държавен вестник“.


ПРИЛОЖЕНИЕ:

1. Проект за ПУП-ПП с регистър на засегнатите имоти;
2. Писмо изх.№ 21110-12285/28.11.2023 г. на РИОСВ-София;
3. Писмо изх.№ БТГ №24-00-534/1/ от 13.03.2024 г. на „Булгартрансгаз“ ЕАД, гр. София;
4. Здравно заключение изх.№ АУ-259-2/28.03.2024 г., Обект №1408, от РЗИ;
5. Становище SAP №IB -32-22-21313, № 1205314376/29.12.2023 г. на „ЕРМ Запад“ ЕАД;
6. Скица на ПИ №15-472142-03.05.2022 издадена от СГКК Перник;
7. Протокол №27-10/08.08.2024 г. на ОБЕСУТ;
8. Протокол от 26.07.2024 г. за непостъпили възражения по проекта.

С уважение,

СТАНИСЛАВ ВЛАДИМ
Кмет на община Перник



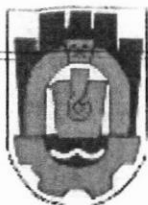

ОБЩИНА ПЕРНИК

ОБЩИНСКИ ЕКСПЕРТЕН СЪВЕТ ПО УСТРОЙСТВО НА ТЕРИТОРИЯТА

П Р О Т О К О Л

№ 27 - ¹⁰.....

СЪГЛ
Зам.-кме
гр.Перн

Заседание на 08. 08. 2024 год.

Общинският експертен съвет по устройство на територията, назначен със заповед 280/12.02.2024 г. на Кмета на Община Перник, издадена на основание чл. 5, ал. 4 от ЗУТ, разглежда преписка, вх. № 24/слу-3545/09.05.2024 г. на „А1 България“ ЕАД – гр. София, ул. „Кукуш“ № 1.

ОТНОСНО: Проект за ПУП – ПП /парцеларен план/ за трасе и сервитут на подземна кабелна линия СрН от ВЕЛ „Крапец“, в ПИ 55871.90.70 до имот с проектен идентификатор 55871.90.34 – Базова станция, в местност „Ръсина Кория“ по КККР на гр. Перник, на основание решение № 1369/31.08.2023 г. на Общински съвет Перник, издадено по реда на чл. 124а, ал.1, ал.5 и ал.7 от ЗУТ .

Проектант: инж. Пламен Митев

Р Е Ш И:

Приема проекта за ПУП – ПП /парцеларен план/ за тресе на външно ел.захранване на базова станция № PER0113.A000-Krilevdol“, в ПИ с проектен идентификатор 55871.90.34 /част от ПИ 55871.90.30/ по КККР на гр. Перник, чрез изграждане на трафопост 20/10,4 кV и подземна кабелна линия СрН 20 кV и сервитут към нея, преминаващ през ПИ 70038.16.70 по КККР на с. Студена и ПИ 55871.35.9, 55871.90.30, по КККР на гр. Перник.

ПРЕДСЕДАТЕЛ:...../ арх. Хр. Чангулева/

ЧЛЕНОВЕ:

1. ... инж. Р. АНТОВ/
2. ... ст.ю.к. Д. Евтимова/
3. ... арх. В. Пенева/
4. ... арх. Ст. Адамов - КАБ/
5. ... Е. Маринова - ОС/
6. ... инж. С. Стойков - РС ПБЗН/

СЕКРЕТА

Тонева/



О Б Щ И Н А П Е Р Н И К

Сертифицирана по ISO 9001: 2015

2300 Перник, пл. „Св. Иван Рилски“ 1А;
тел. 076/602 933; факс/ 603 890; www.pernik.bg

ПРОТОКОЛ 24/СЛУ-3545/09.05.2024 г.

Относно: Обявление за изработен проект за ПУП-ПП на елементи на техническата инфраструктура извън границите на урбанизирана територия, за: Външно електрозахранване на базова станция № PER 0113.A000 Kravevdol, предвидена за изграждане в ПИ с проектен идентификатор 55871.90.34 част от ПИ 55871.90.30 по КККР на гр. Перник, община Перник, област Перник, чрез изграждане на подземна кабелна линия СрН и Трафопост 20/0,4 кV в същия проектен имот.

1. Николина Димитрова – старши специалист в отдел „Устройство на територията“ и
2. Румяна Владимирова – старши специалист в отдел „Устройство на територията“,

съставиха настоящия протокол в уверение на това, че обявлението за изработен проект за ПУП-ПП, публикувано на страниците на Държавен вестник брой №53 от 21.06.2024 г. е обявено по реда на чл.128, ал.2 от ЗУТ, както следва:

- На таблото за обяви - на 28.06.2024 г.;
- На интернет страницата на общината – на 01.07.2024 г..

В едномесечния срок по чл.128, ал.5 от ЗУТ, считано до **21.07.2024 г.**, в общинска администрация Перник няма постъпили писмени предложения, възражения и искания по проекта за ПУП-ПП.

26.07.2024 г.

1...../Н. Димитрова/

2...../Р. Владимирова/



ОБЩИНА ПЕРНИК

Сертифицирана по ISO 9001: 2015

2300 Перник, пл. „Св. Иван Рилски” 1А;
тел. 076/602 933; факс/ 603 890; www.pernik.bg

ОБЯВЛЕНИЕ

Община Перник, Област Перник, на основание чл. 128, ал. 2 от Закона за устройство на територията (ЗУТ) съобщава на заинтересуваните лица, че е изработен проект за Подробен устройствен план-парцеларен план (ПУП-ПП) за обект: Външно електрозахранване за базова станция с № PER 0113.A000 Kravevdol, предвидена за изграждане в ПИ с проектен идентификатор 55871.90.34, част от ПИ 55871.90.30 по КККР на гр. Перник, община Перник, област Перник, чрез изграждане на подземна кабелна линия СрН и Трафопост 20/0,4 кV в същия проектен имот.

Проектът за ПУП-ПП е обявен в „Държавен вестник” бр. 53 от 21.06.2024 г.

На основание чл.128, ал.5 от ЗУТ в едномесечен срок от датата на обявяването, заинтересованите лица могат да направят писмени възражения, предложения и искания по проекта за ПУП до общинската администрация.

ОБЩИНСКА АДМИНИСТРАЦИЯ



Община Перник Перник

брой: 53, от дата 21.6.2024 г. Неофициален раздел / ДЪРЖАВНИ ВЕДОМСТВА, УЧРЕЖДЕНИЯ И ОБЩИНИ

стр.73

за изработен проект за ПУП - ПП за външно електрозахранване за базова станция в гр. Перник

51. – Община Перник на основание чл. 128, ал. 1 от ЗУТ съобщава на заинтересуваните лица, че е изработен проект за подробен устройствен план – парцеларен план (ПУП – ПП) за обект: „Външно електрозахранване за базова станция с № PER 0113.A000 Kravevdoi, предвидена за изграждане в ПИ с проектен идентификатор 55871.90.34, част от ПИ 55871.90.30 по КККР на гр. Перник, община Перник, област Перник, чрез изграждане на подземна кабелна линия СрН и трафопост 20/0,4 kV в същия проектен имот“. На основание чл. 128, ал. 5 от ЗУТ в едномесечен срок от обнародването в „Държавен вестник“ заинтересуваните лица могат да направят писмени възражения, предложения и искания по проекта за ПУП – ПП до общинската администрация.

3923

ОБЕКТ:

Външно електрозахранване за базова станция с № PER0113.A000 Kravevdol, предвидена за изграждане в ПИ с проектен идентификатор 55871.90.34, част от ПИ 55871.90.30 по КККР на гр. Перник, общ. Перник, обл. Перник, чрез изграждане на подземна кабелна линия СрН и Трафопост 20/0,4 kV в същия проектен имот

ВЪЗЛОЖИТЕЛ:

„А1 БЪЛГАРИЯ“ ЕАД

ФАЗА:

ОКОНЧАТЕЛЕН ПРОЕКТ

ЧАСТ:

ПАРЦЕЛАРЕН ПЛАН (ПУП-ПП)

ПРОЕКТАНТ:

	КАМАРА НА ИНЖЕНЕРИТЕ В ИНВЕСТИЦИОННО-ПРЯИТЕЛСКА СФЕРА
	ПЪЛНА ПРОЕКТАНТСКА ПРАВИЛО
	Регистрация
	Гали
Секция:	
ГПГ	
Части на проекта:	
по удостоверение	
за ПП	
	Подпис
	ВАЖИ С ВАЛИДНО УДОСТОВЕРЕНИЕ ЗА ПП

ИНЖ. ПЛАМЕН МИТЕВ

ВЪЗЛОЖИТЕЛ:

/...../

„А1 БЪЛГАРИЯ“ ЕАД

2023 г.

ОБЩИНСКИ СЪВЕТ - ПЕРНИК

РЕШЕНИЕ № 1369

от 31.08.2023 г.


За издаване на разрешение за изработване на проект за Подробен устройствен план - Парцеларен план /ПУП-ПП/ по чл.110, ал.1, т.5 от ЗУТ за елементи на техническата инфраструктура извън границите на урбанизираните територии, за: „Външно електрозахранване на БАЗОВА СТАНЦИЯ №PER0113.A000_Krlevdol“, предвидена за изграждане в поземлен имот /ПИ/ с проектен идентификатор 55871.90.34, част от ПИ 55871.90.30 по КККР на гр. Перник, чрез изграждане на подземна кабелна линия СрН и Трафопост 20/10,4 кV в същия проектен имот

На основание чл.21 ал.1 т.8, т.11 и ал.2 от ЗМСМА, чл.124а, ал.1 и ал.5 от ЗУТ, чл.124б, ал.1 и ал.4, чл.109 ал.1 т.3 и ал.3 т.7, чл.110 ал.1 т.5, чл.125 от ЗУТ, Закона за енергетиката, Закона за опазване на земеделските земи

ОБЩИНСКИ СЪВЕТ РЕШИ:

1. **РАЗРЕШАВА** на „А1 България“ ЕООД, ЕИК 131468980, изработване на проект за Подробен устройствен план-Парцеларен план за елементи на техническата инфраструктура извън границите на урбанизираните територии, на трасе на „Външно електрозахранване на БАЗОВА СТАНЦИЯ №PER0113.A000_Krlevdol“, предвидена за изграждане в поземлен имот с проектен идентификатор 55871.90.34, част от ПИ 55871.90.30 по КККР на гр. Перник, чрез изграждане на Трафопост 20/10,4 кV в същия проектен имот и подземна кабелна линия СрН 20 кV, преминаваща през поземлен имот с идентификатор 70038.16.70 по КККР на с. Студена, община Перник - пасище, общинска частна собственост и поземлени имоти по КККР на гр. Перник, с идентификатори 55871.35.9 - пасище, стопанисвано от Общината и 55871.90.30 – пасище, общинска частна собственост.

2. **ОДОБРЯВА** приложеното техническо задание за изработване на проект за Подробен устройствен план-Парцеларен план за елементи на техническата инфраструктура – трасе на „Външно електрозахранване на БАЗОВА СТАНЦИЯ №PER0113.A000_Krlevdol“, предвидена за изграждане в поземлен имот с проектен идентификатор 55871.90.34, част от ПИ 55871.90.30 по КККР на гр. Перник, чрез изграждане на Трафопост

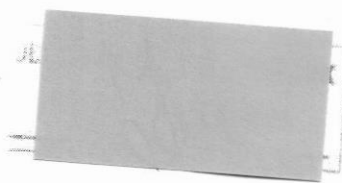

20/10,4 kV в същия проектен имот и подземна кабелна линия СрН 20 kV, преминаваща през поземлен имот с идентификатор 70038.16.70 по КККР на с. Студена, община Перник - пасище, общинска частна собственост и поземлени имоти по КККР на гр. Перник, с идентификатори 55871.35.9-пасище, стопанисвано от Общината и 55871.90.30 – пасище, общинска частна собственост.

3. Проектът за ПУП-ПП да се съгласува и да се приложат становища от компетентните органи и експлоатационни дружества:

- РИОСВ-София;
- „ЕЛЕКТРОРАЗПРЕДЕЛИТЕЛНИ МРЕЖИ ЗАПАД“ ЕАД;
- РЗИ;
- „ВИВАКОМ България“ ЕАД;
- „БУЛГАРТРАНСГАЗ“ ЕАД и „АРЕСГАЗ“ ЕАД.

4. Проектът да се изработи в обем и съдържание, съгласно чл.109 и чл.110 от ЗУТ, Наредба №7 за правила и нормативи за отделните видове територии и устройствени зони, Наредба №8/14.06. 2001 г. за обема и съдържанието на устройствените планове и схеми, в съответствие с техническото задание по чл.125 от ЗУТ.

5. Решението да се разгласи по реда на чл.124б, ал.2 от ЗУТ.

6. На основание чл.124б, ал.4 от ЗУТ решението не подлежи на оспорване.

Поради следните мотиви: В Община Перник е постъпило заявление с вх.№23/СЛУ-2109/28.03.2023 г. на „А1 България“ ЕАД, ЕИК 131468980, с адрес: гр. София, ул. „Кукуш“ №1, в качеството на възложител, с искане за даване на разрешение за изработване на проект за ПУП-ПП за външно електрозахранване на базова станция, чрез изграждане на подземна кабелна линия СрН и трафопост в проектен имот с идентификатор 55871.90.34, част от ПИ 55871.90.30 по КККР на гр. Перник, м. „Ръсина кория“, с приложено Задание по чл.125 от ЗУТ.

В заданието възложителят обосновава необходимостта от изработването на плана, териториалния обхват, данни за съществуващото положение, както и актуални кадастрални и имотни данни за имотите, в които ще се проектира „Външното електрозахранване“ на БАЗОВА СТАНЦИЯ №PER0113.A000_Krlevdol“, в поземлен имот с проектен идентификатор 55871.90.34, част от ПИ 55871.90.30 по КККР на гр. Перник, община Перник.

С представеното техническо задание за изготвяне на проект за ПУП-ПП е предложено Кабелното захранване до Базова станция от начална точка т.1, от съществуващ СРС 20 kV ВЕЛ „Крапец“ през ПИ с идентификатор 70038.16.70 – пасище, общинска частна собственост, по КККР на с. Студена, община Перник и през ПИ 55871.35.9 – пасище, стопанисвано от Общината и ПИ 55871.9030 - пасище, общинска частна собственост по КККР на гр. Перник, община Перник, до крайна точка т.8–границата на имот с проектен идентификатор 55871.90.34, в който ще бъде разположен трафопост към базова станция №PER0113. A000_Krlevdol“.

Съгласно Становище SAP №IB-32-22-21313, №1204638745/03.06.2022 г. на „Електро-разпределителни мрежи Запад“ ЕАД е посочено място на присъединяване на

нов трафопост към съществуваща ВЕЛ „Крапец“, извод подстанция „Перун“, чрез изграждане на подземна кабелна линия СрН и трафопост 20/0,4 kV в проектен имот с идентификатор 55871.90.34.

С проекта за ПУП-ПП да се определи дължината на трасето и площта на сервитутната зона на кабелна линия СрН, съгласно Наредба №16/09.06.2004 г. за сервитутите на енергийните обекти, в полза на лицата които изграждат, експлоатират и контролират обекта, във всеки имот, през който преминава кабелната линия, съгласно чл.192 и чл.193 от ЗУТ.

Закона за устройство на територията допуска изработване на Подробен устройствен план-Парцеларен план на основание чл.124а, ал.1, чл.109, ал.1, т.3 и чл.110, ал.1, т.5.

Съгласно чл.124а, ал.1 и ал.5 от ЗУТ разрешение за изработване на проект за Подробен устройствен план извън границите на урбанизираните територии се дава с решение на Общинския съвет по предложение на кмета на Общината.

Решението е прието на заседание на Общинския съвет, проведено на 31.08.2023г., Протокол № 9 т. 39 от дневния ред и е подпечатано с официалния печат на Общинския съвет.

ПРЕДСЕДАТЕЛ



ОБЯСНИТЕЛНА ЗАПИСКА

1. Общи положения

Основание за проектиране

Нормативна уредба използвана към проекта: **Външно електрозахранване за базова станция с № PER0113.A000 Kravevdol, предвидена за изграждане в ПИ с проектен идентификатор 55871.90.34, част от ПИ 55871.90.30 по КККР на гр. Перник, общ. Перник, обл. Перник, чрез изграждане на подземна кабелна линия СрН и Трафопост 20/0,4 kV в същия проектен имот**

- ЗУТ, ЗОЗЗ, Закона за енергетиката;
- Наредба № Из-1971 от 29 октомври 2009 г. за строително-технически правила и норми за осигуряване на безопасност при пожар /обнародвана в ДВ № 96 от 4 Декември 2009г. влиза в от 05.06.2010 г.;
- Наредба № 3 за Устройство на електрическите уредби и електропроводни линии;
- Наредба № 16 за сервитутите на енергийните обекти и всички останали нормативни документи, отнасящи се до този вид работи;
- Наредба № 8 за обема и съдържанието на устройствените схеми и планове.

Исходни материали и данни

- Решение № 1369 от 31.08.2023 г. на Общински съвет-Перник с Протокол № 9 по т. 39, с което се разрешава изработване на проект за ПУП-ПП и се одобрява предложеното технически задание за изработка на проект за ПУП-ПП
- Имоти от КККР на гр. Перник
- Имоти от КККР на с. Студено, общ. Перник
- Други налични данни и материали

2. Цел на проектирането.

- Определяне дължината на трасето и площта на сервитута по КККР на гр. Перник;
- Утвърждаване на трасе за проектиране на подземно ел. кабелно захранване за частта през горска територия;
- Определяне на правото на прокарване на отклонения от общи мрежи и съоръжения на техническата инфраструктура през чужди имоти;
- Възникване на сервитути в полза на лицата които ще изграждат, експлоатират и контролират обекта и придобиващи право на прокарване и преминаване на хора и техника;
- Определяне на допустимите дейности и ограничения, както и да се осигури неограничен достъп до сервитутната зона.

3. ПУП – ПАРЦЕЛАРЕН ПЛАН.

От: (начална точка) т. 1 – Съществуващ СРС 20кV ВЕЛ „Крапец“

През: имоти по „сечение сервитут“:

- 70038.16.70 - Пасище, Общинска частна;

по КKKP на с. Студена, общ. Перник, обл. Перник.

- 55871.35.9 – Пасище, Стопанисвано от общината;
- 55871.90.30 – Пасище, Общинска частна.

по КKKP на гр. Перник, общ. Перник, обл. Перник.

До: (крайна точка) т. 8 - Границата на имот с проектен идентификатор 55871.90.34, в който ще бъде разположен трафопост към Базова станция № PER0113.A000 Krlevdol.

Съгласно Приложение №1 към чл. 7, ал. 1 и ал.2 от Наредбата за сервитутите на енергийните обекти, размерите на сервитутните зони в полза на „А1 България“ ЕАД са за ел. захранване по 2.00/ 2.00 м., от двете страни по оста на трасето.

Параметри по парцеларен план:

- *обща дължина на трасето 107.19 м. и*
- *обща площ 428.78 кв. м.*

Право на прокарване и преминаване през имоти общинска частна собственост:

- *дължина на трасето 46.06 м. и*
- *площ 184.28 кв. м.*

Право на прокарване и преминаване през имоти стопанисвани от общината:

- *дължина на трасето 61.13 м. и*
- *площ 244.50 кв. м.*

Трасировъчният план ще е за чупките на трасето в М 1: 1000. Приложен е трасировъчен регистър с координати на характерните точки по оста на новопроектирания ел. кабел.

Информация за ПУП –ПП във връзка със закона за опазване на околната среда:

- Избраното място не е до защитени територии и не засяга такива. Строителството няма да засяга съществуващата инфраструктура, като в същото време няма да променя ландшафта и да въздейства отрицателно върху избраната територия.
- Обектът няма отрицателно трансгранично въздействие на територията на общ. Перник
- При изграждането и експлоатацията на обекта няма да бъдат използвани каквито и да било природни ресурси с изключение на обичайните за прокарването.
- При експлоатацията не се генерират отпадъци


4. Приложения:

- Решение № 1369 от 31.08.2023 г. на Общински съвет-Перник
- Регистър на засегнатите от трасето имоти
- Трасировъчен план на ПУП-ПП в М 1:1000
- Координатен регистър на оста на трасето
- Удостоверения и лицензи.

ВЪЗЛОЖИТЕЛ:

/...../

„А1 БЪЛГАРИЯ“ ЕАД

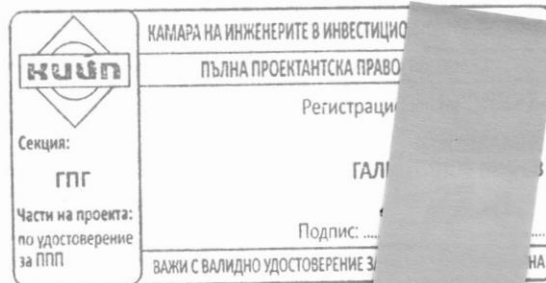


ПРОЕКТАНТ:

/...../

ИНЖ. ПЛАМЕН МИТЕВ


2023 г.

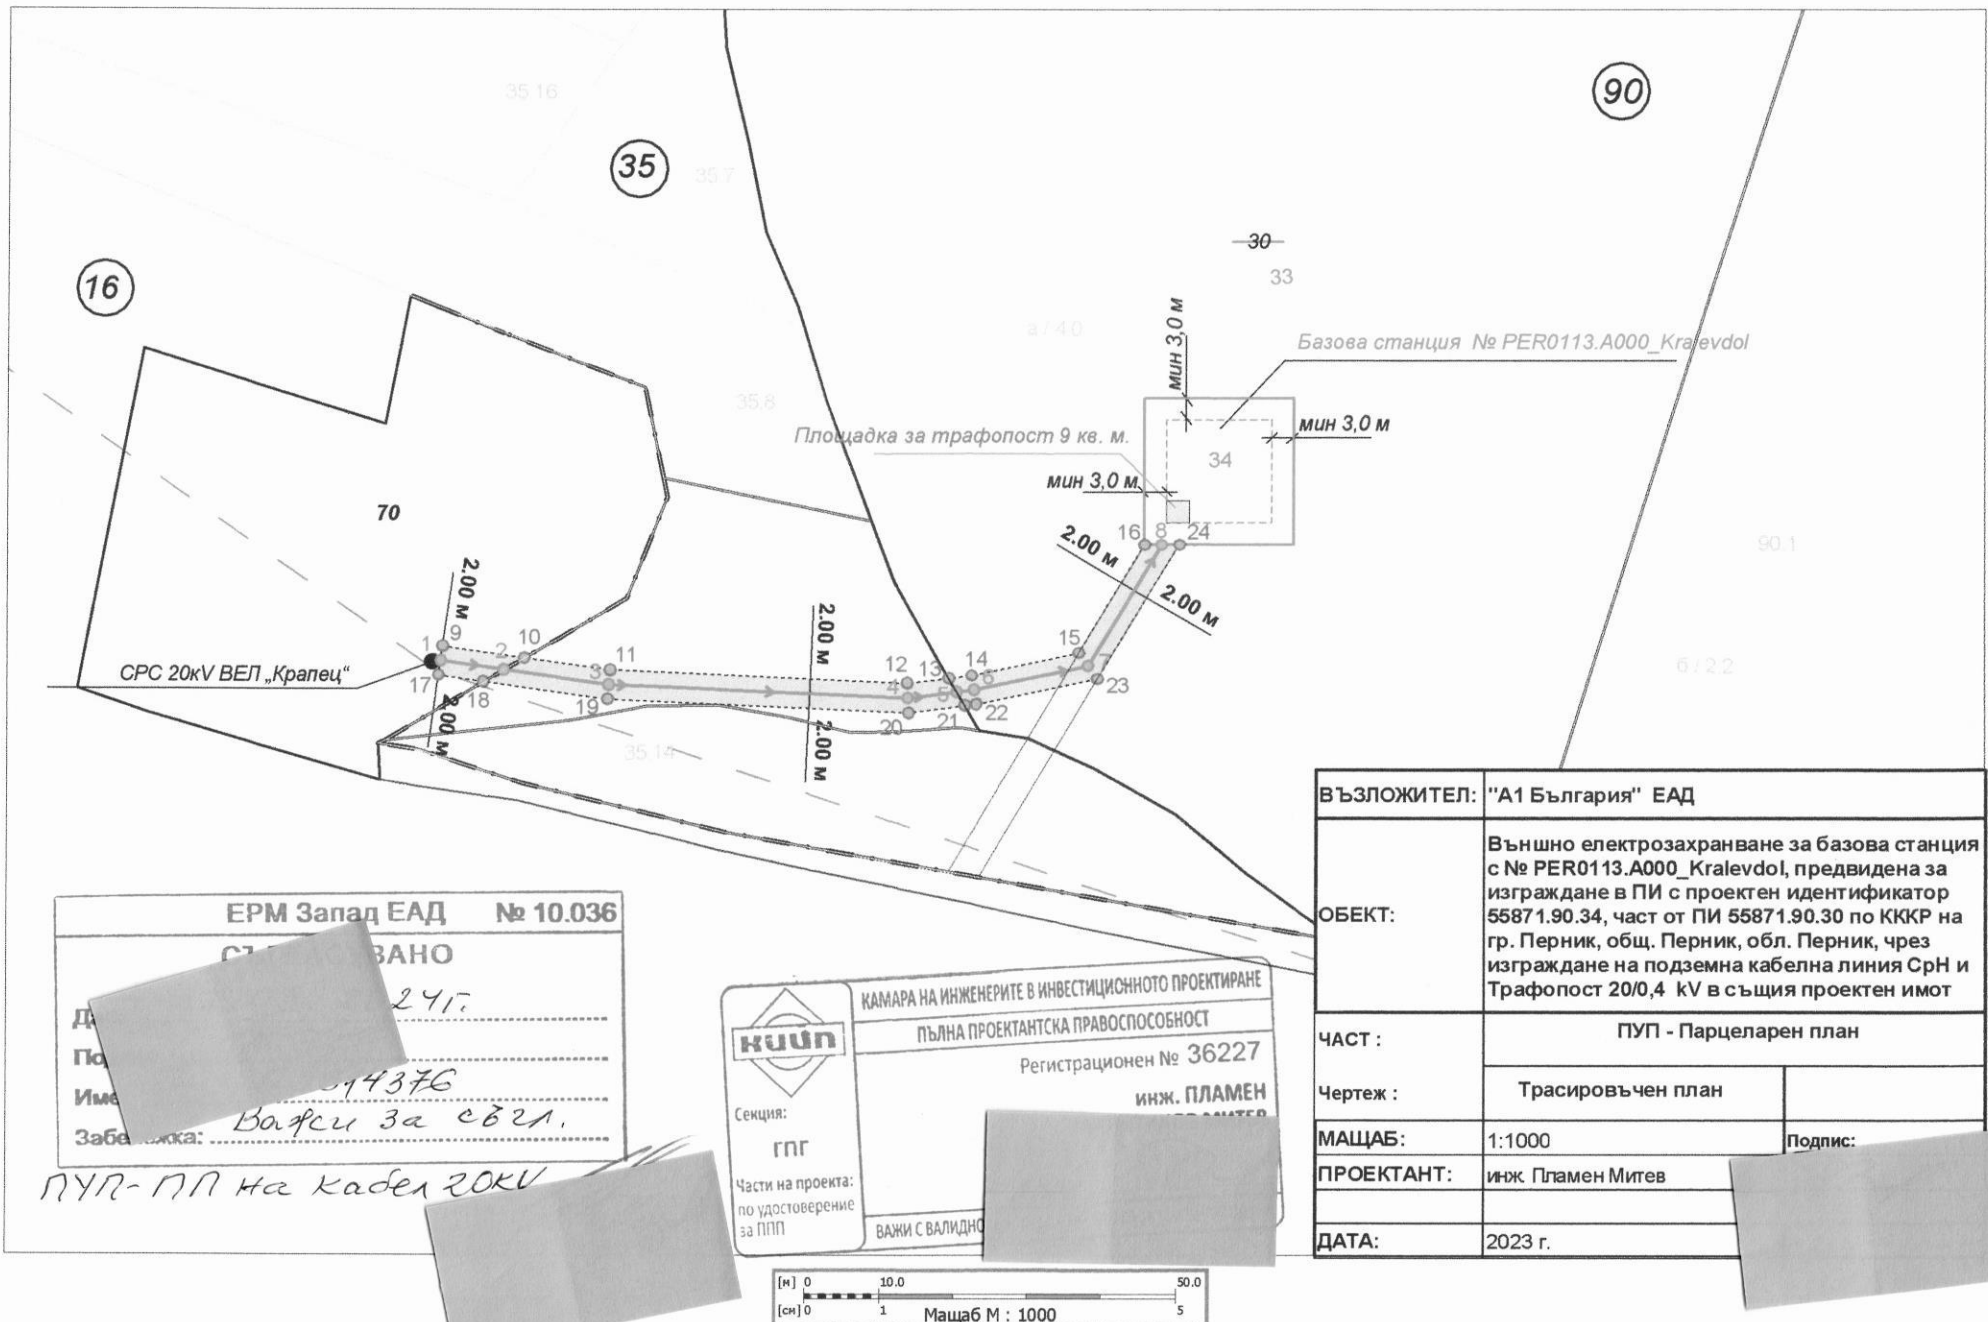


ЕРМ Запад ЕАД	№ 10.036
СТАНОВИЩАНО	
24.11.	
Име: 4376	
Задача: Вафли за ебгл.	

КАМАРА НА ИНЖЕНЕРИТЕ В ИНВЕСТИЦИОННОТО ПРОЕКТИРАНЕ	ПЪЛНА ПРОЕКТАНТСКА ПРАВОСПОСОБНОСТ
	Регистрационен № 36227
Секция:	инж. ПЛАМЕН
Части на проекта:	ВАЖИ С ВАЛИДНО

ВЪЗЛОЖИТЕЛ:	"А1 България" ЕАД	
ОБЕКТ:	Външно електрозахранване за базова станция с № PER0113.A000_Kralevdol, предвидена за изграждане в ПИ с проектен идентификатор 55871.90.34, част от ПИ 55871.90.30 по КККР на гр. Перник, общ. Перник, обл. Перник, чрез изграждане на подземна кабелна линия СрН и Трафопост 20/0,4 kV в същия проектен имот	
ЧАСТ :	ПУП - Парцеларен план	
Чертеж :	Трасировъчен план	
МАЩАБ:	1:1000	Подпис:
ПРОЕКТАНТ:	инж. Пламен Митев	
ДАТА:	2023 г.	

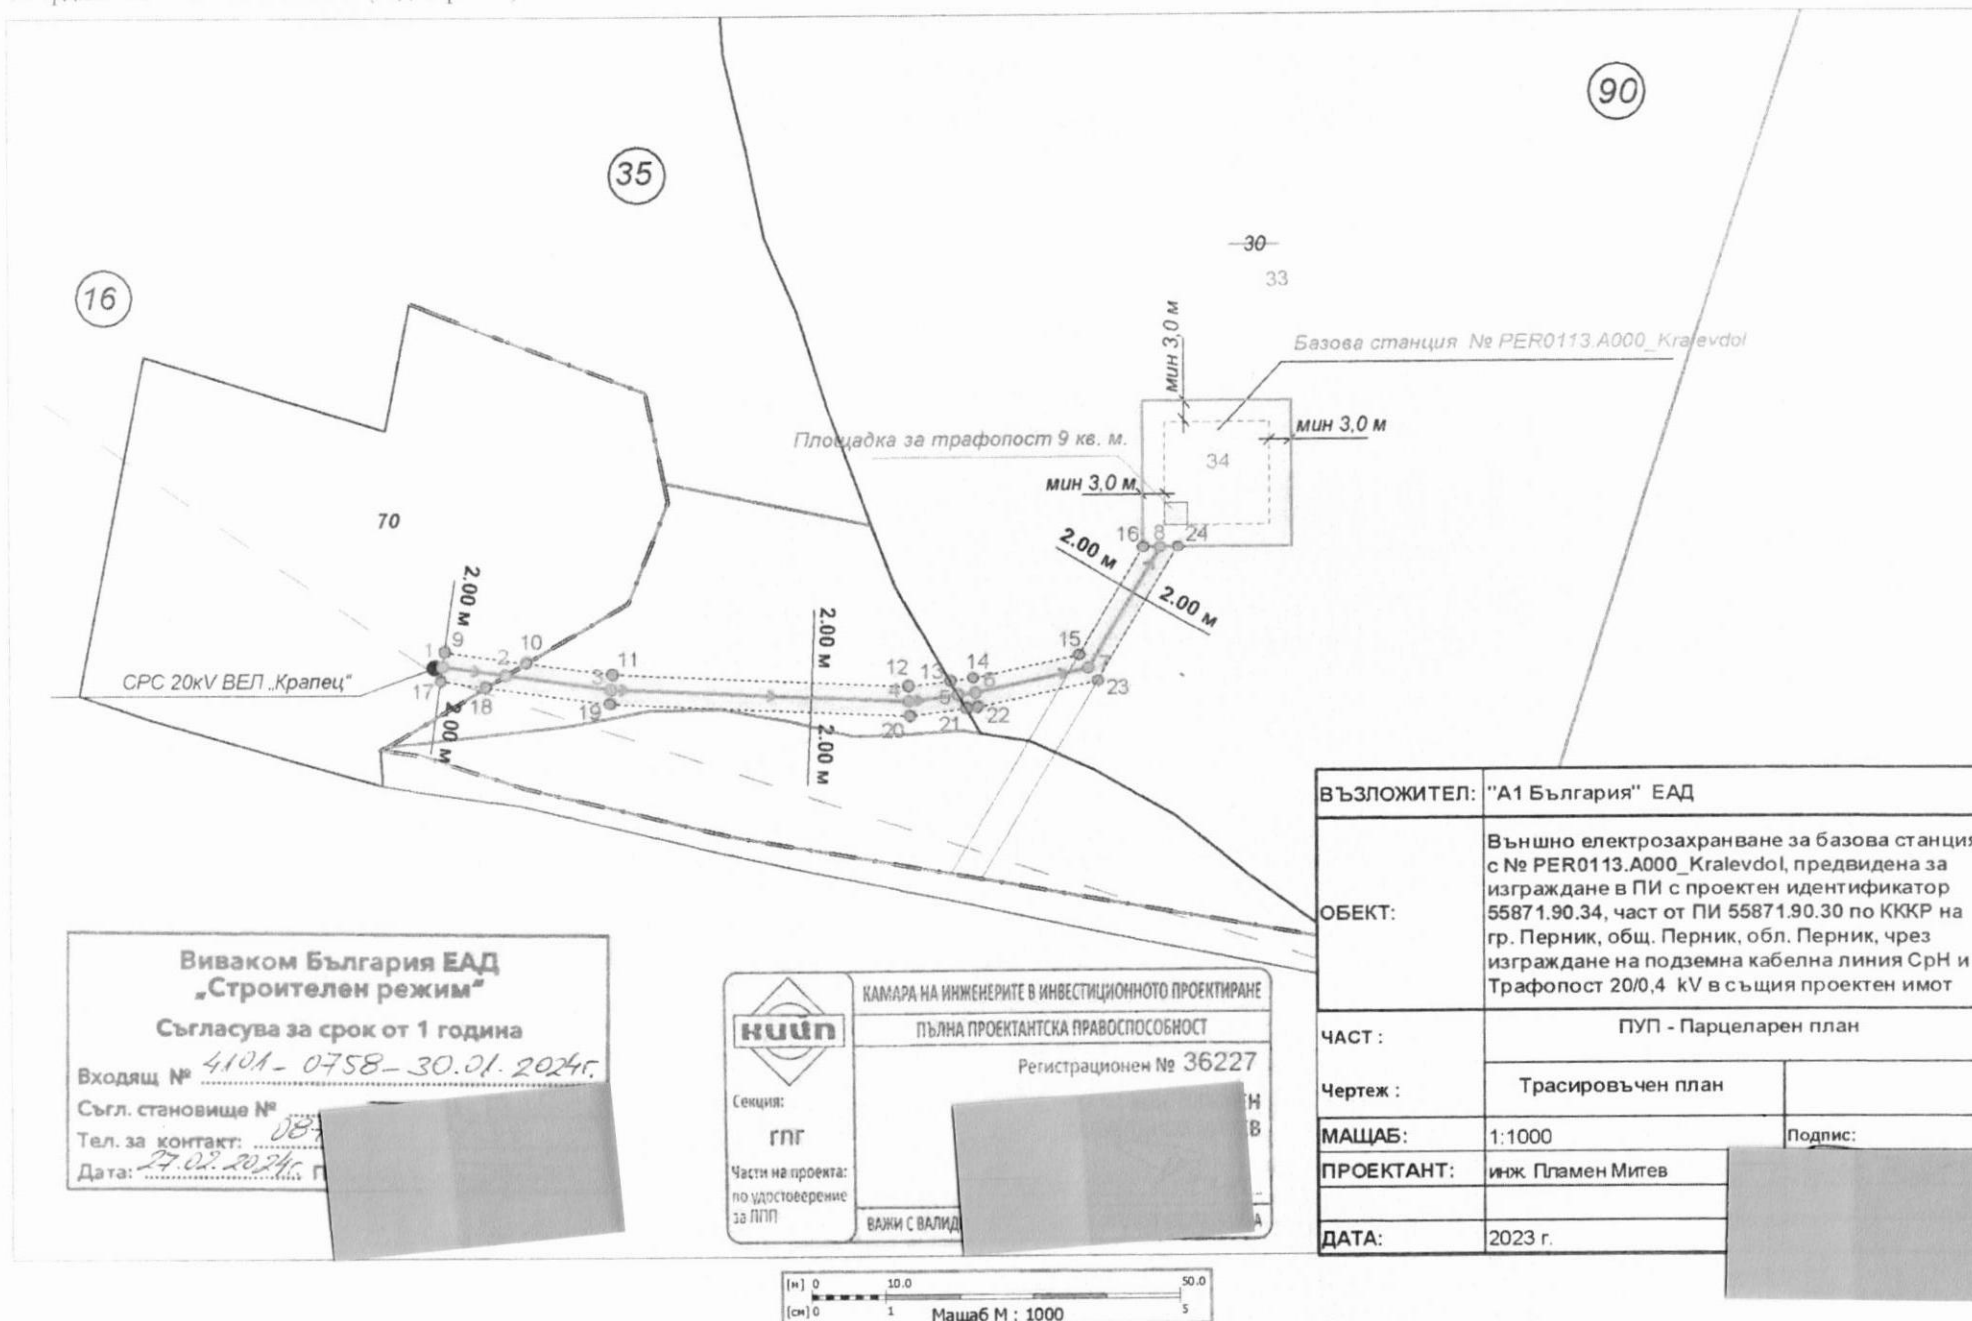

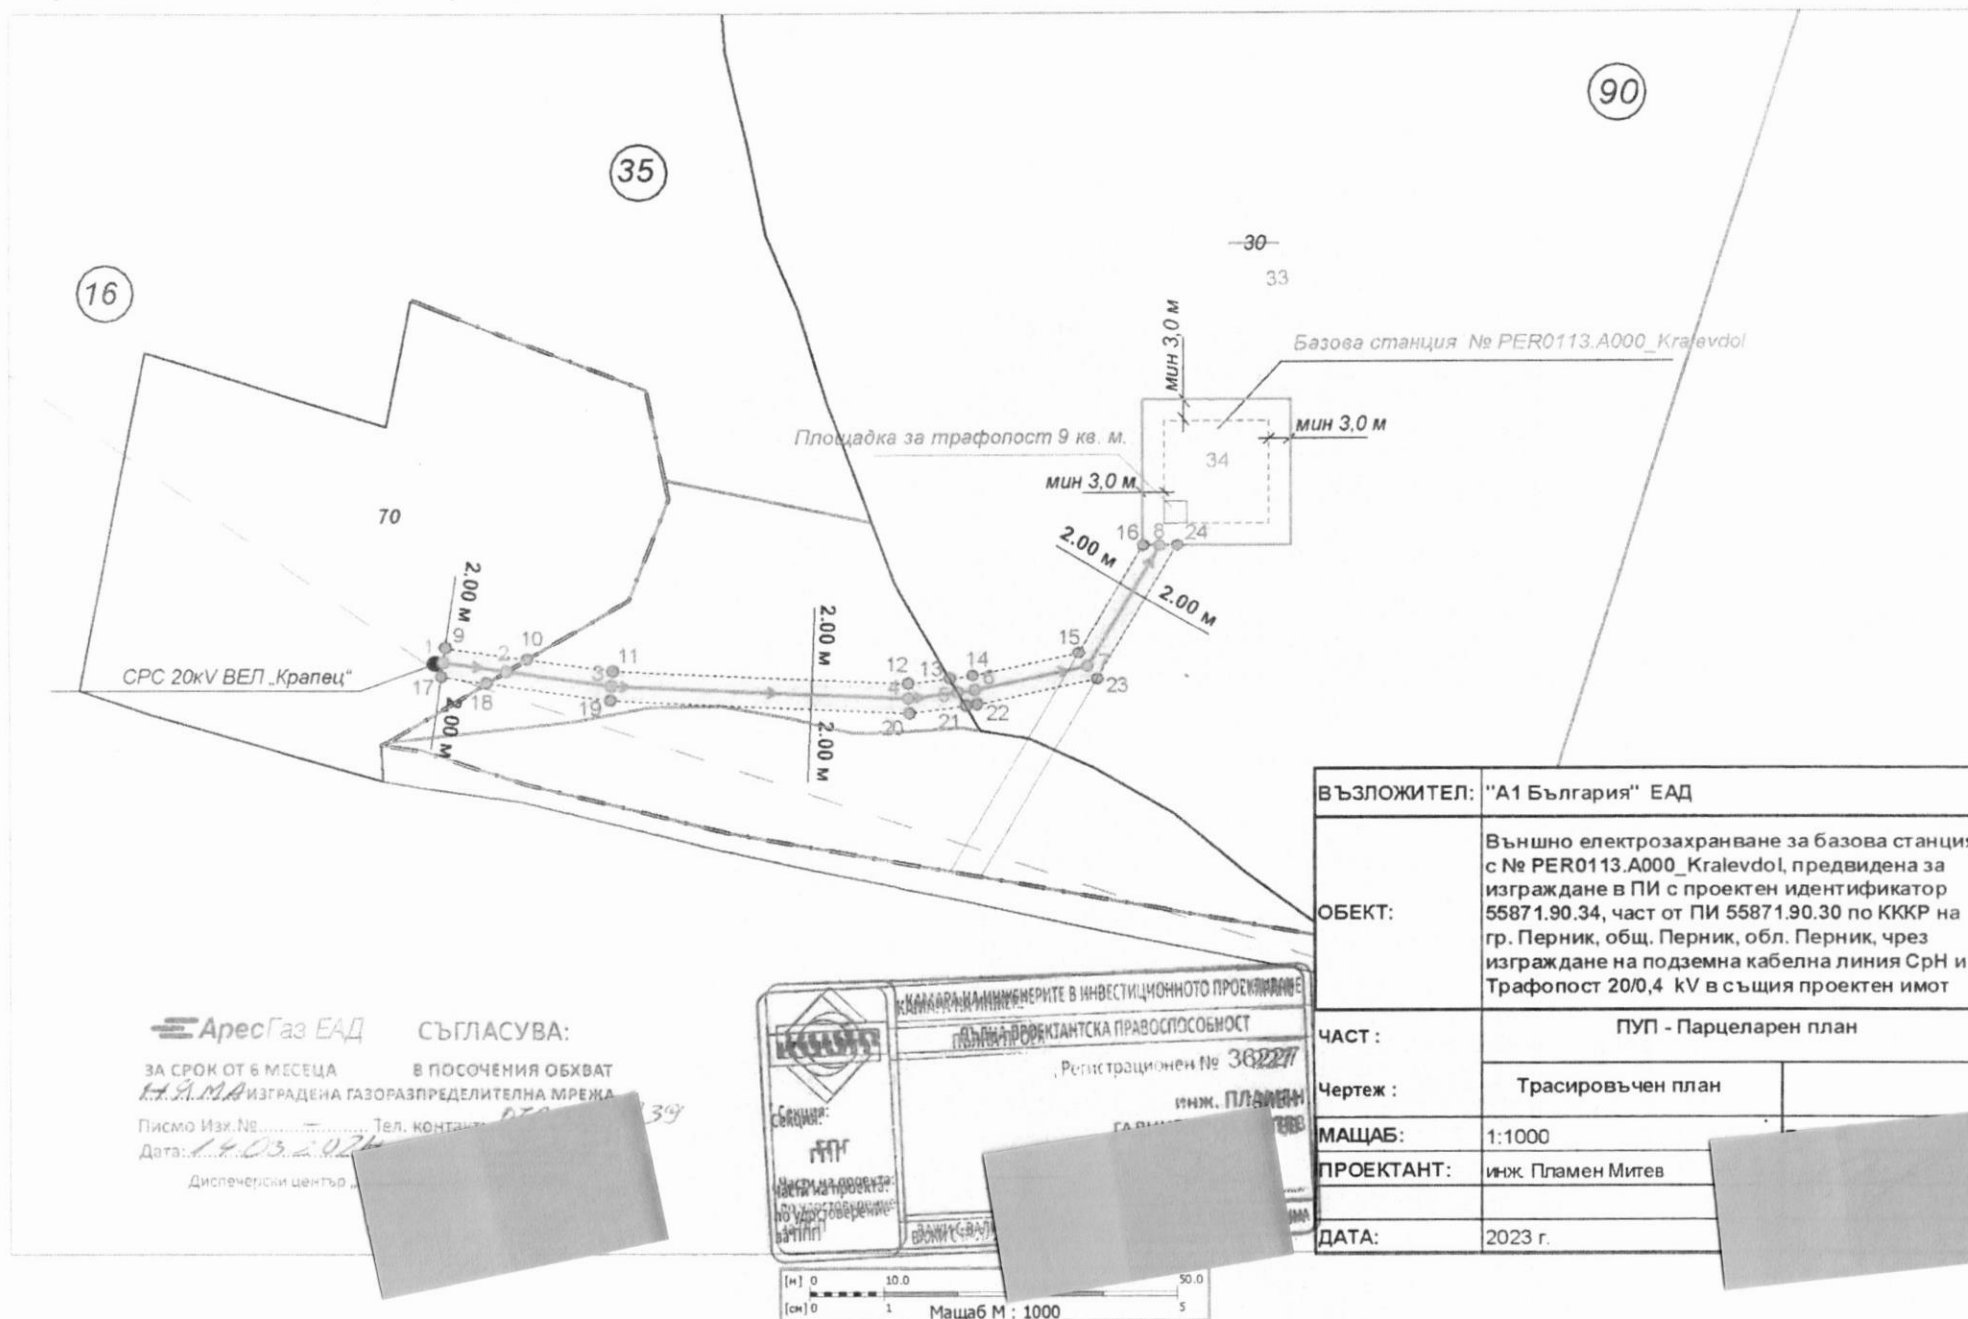

АресГаз ЕАД

СЪГЛАСУВА:

ЗА СРОК ОТ 6 МЕСЕЦА В ПОСОЧЕНИЯ ОБХВАТ

И.И.М. ИЗГРАДЕНА ГАЗОРАЗПРЕДЕЛИТЕЛНА МРЕЖА

Писмо Изх. № Тел. контакти: 070 39

Дата: 14.03.2024

Диспечерски център

ВЪЗЛОЖИТЕЛ:	"А1 България" ЕАД	
ОБЕКТ:	Външно електрозахранване за базова станция с № PER0113.A000_Kralevdol, предвидена за изграждане в ПИ с проектен идентификатор 55871.90.34, част от ПИ 55871.90.30 по ККР на гр. Перник, общ. Перник, обл. Перник, чрез изграждане на подземна кабелна линия СрН и Трафопост 20/0,4 kV в същия проектен имот	
ЧАСТ:	ПУП - Парцеларен план	
Чертеж:	Трасировъчен план	
МАЩАБ:	1:1000	
ПРОЕКТАНТ:	инж. Пламен Митев	
ДАТА:	2023 г.	

КООРДИНАТЕН РЕГИСТЪР НА ТОЧКИТЕ
Координатна с-ма БГС 2005 г. (кадастрална)

Ос

№	East(Y)	North(X)
1	304470.646	4717815.838
2	304479.205	4717814.619
3	304493.190	4717812.626
4	304533.496	4717810.823
5	304540.097	4717811.642
6	304542.428	4717811.931
7	304557.943	4717815.177
8	304567.787	4717831.690

Лив сервитут

№	East(Y)	North(X)
9	304470.928	4717817.818
10	304481.945	4717816.248
11	304493.376	4717814.620
12	304533.417	4717812.829
13	304538.997	4717813.521
14	304542.100	4717813.906
15	304556.675	4717816.955
16	304565.458	4717831.690

Десен сервитут

№	East(Y)	North(X)
17	304470.364	4717813.858
18	304476.465	4717812.989
19	304493.004	4717810.633
20	304533.575	4717808.818
21	304541.196	4717809.763
22	304542.757	4717809.957
23	304559.212	4717813.399
24	304570.115	4717831.690

 Секция: ГПГ Част на проекта: по удостоверение за ППП	КАМАРА НА ИНЖЕНЕРИТЕ В ИНВЕСТИЦИОННОТО ПРОЕКТИРАНЕ
	ПЪЛНА ПРОЕКТАНТСКА ПРАВОСПОСОБНОСТ
	Регистрация: 27
	Подпис:
ВАЖИ С ВАЛИДНО УДОСТОВЕРЕНИЕ ЗА ППП	


Сечение "Сервитут"

ЕКАТТЕ: 55871 гр. Перник

№ на имота	Вид територия	НТП	Категория на земята	Местност	Площ на имота, м ²	Площ с ограничения в ползването, м ²	Дължина провод през имота, м	Вид собственост	Собственик на имота
35.9	Земеделска територия	Пасище	0	РЪСИН ЕГРЕК	1 374	244.50	61.13	Стопанисвано от общината	ЗЕМИ ПО ЧЛ.19 ОТ ЗСПЗЗ
90.30	Горска територия	Друг вид дървопроизводителна гора	0	РЪСИНА КОРИЯ	40 221	149.70	37.42	Общинска частна	ОБЩИНА - ПЕРНИК
Обща площ на засегнатите имоти:					41 595				
Обща площ на сервитута:						394.20			
Дължина на трасето:							98.55		

ЕКАТТЕ: 70038 с. Студена

№ на имота	Вид територия	НТП	Категория на земята	Местност	Площ на имота, м ²	Площ с ограничения в ползването, м ²	Дължина провод през имота, м	Вид собственост	Собственик на имота
16.70	Земеделска територия	Пасище	3	ЧУКАРО	3 395	34.58	8.64	Общинска частна	ОБЩИНА ПЕРНИК
Обща площ на засегнатите имоти:					3 395				
Обща площ на сервитута:						34.58			
Дължина на трасето:							8.64		
Обща площ на засегнатите имоти:					44 990 м ²				
Обща площ на сервитута:						428.78 м ²			
Дължина на трасето:									

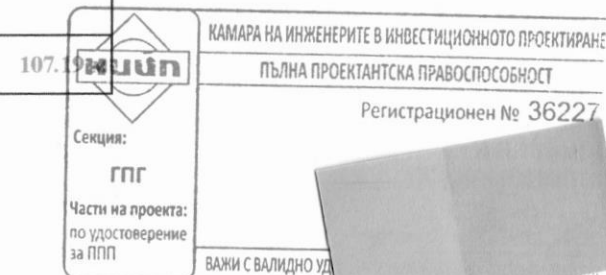



СЛУЖБА ПО ГЕОДЕЗИЯ, КАРТОГРАФИЯ И КАДАСТЪР - ГР. ПЕРНИК

2300, ПОЩЕНСКА КУТИЯ 28, Ул. "ТЪРГОВСКА" №46, ет.4, 076/600163; 600162,
pernik@cadastre.bg, БУЛСТАТ:130362903

СКИЦА НА ПОЗЕМЛЕН ИМОТ № 15-472142-03.05.2022 г.

Поземлен имот с идентификатор 55871.90.30

Гр. Перник, общ. Перник, обл. Перник

По кадастралната карта и кадастралните регистри, одобрени със Заповед РД-18-91/13.10.2008 г.

на ИЗПЪЛНИТЕЛЕН ДИРЕКТОР НА АГКК

Последно изменение на кадастралната карта и кадастралните регистри, засягащо поземления имот:
няма данни за изменение

Адрес на поземления имот: **гр. Перник, местност РЪСИНА КОРИЯ**

Площ: **40221 кв. м**

Трайно предназначение на територията: **Горска**

Начин на трайно ползване: **Друг вид дървопроизводителна гора**

Отдел/	Площ в	Вид на гората /
подотдел	кв. м	вид на подотдела
49/а	40213	Иглолистни / склопена култура

Координатна система ККС2005



М 1:5000

Предишен идентификатор: **няма**
Номер по предходен план: **814**

Скица № 15-472142-03.05.2022 г. издадена въз основа на
заявление с входящ № 01-240904-29.04.2022 г.



/инж.Нед



Съседни: 55871.35.15, 55871.35.8, 55871.35.7, 55871.35.9, 55871.35.14, 55871.90.1, 55871.90.29,
55871.69.1, 55871.69.3, 55871.69.4, 55871.35.13, 55871.68.30, 55871.35.3, 55871.35.2, 55871.35.20,
55871.35.22

Собственици по данни от КРНИ:

1. **ОБЩИНА - ПЕРНИК**

Няма данни за идеалните части

Решение по чл.13, ал.6 от ЗВСГЗГФ № 241 от 14.11.2006г.

Носители на други вещни права по данни от КРНИ:

няма данни





РЕПУБЛИКА БЪЛГАРИЯ
МИНИСТЕРСТВО НА ЗДРАВЕОПАЗВАНЕТО
РЕГИОНАЛНА ЗДРАВНА ИНСПЕКЦИЯ ПЕРНИК

Изх. №АУ-259-2/28.03.2024 г.

Обект №1408

ЗДРАВНО ЗАКЛЮЧЕНИЕ

ЗА СЪГЛАСУВАНЕ НА ПРОЕКТ ЗА УСТРОЙСТВЕНА СХЕМА (УСТРОЙСТВЕН ПЛАН)

Вид: Подробен устройствен план – Парцеларен план (ПУП-ПП) за „Външно електрозахранване за базова станция с № PER0113.A000 Kravevdol, предвидена за изграждане в ПИ с проектен идентификатор 55871.90.34, част от ПИ 55871.90.30 по КККР на гр. Перник, общ. Перник, обл. Перник, чрез изграждане на подземна кабелна линия СрН и Трафопост 20/0,4 kV в същия проектен имот **Територия** ПИ 55871.90.30, местност „Ръсина кория“ по КККР на град Перник, община Перник, област Перник

Възложител: „А1 България“ ЕАД

Адрес гр. София, ул. „Кукуш“ №1

Заявление с вх. №АУ-259-2/21.03.2024 г.

Заключение:

РЗИ – Перник СЪГЛАСУВА проектната документация ПУП-ПП за „Външно електрозахранване за базова станция с № PER0113.A000 Kravevdol, предвидена за изграждане в ПИ 55871.90.34, част от ПИ 55871.90.30 по КККР на гр. Перник, общ. Перник, обл. Перник, чрез изграждане на подземна кабелна линия СрН и Трафопост 20/0,4 kV в същия проектен имот

Това здравно заключение се издава на възложителя въз основа на чл. 35 от Закона за здравето, чл. 18 ал. 3 от Наредбата за условията и реда за упражняване на държавен здравен контрол и чл.127, ал.2 и чл. 128, ал.6 от Закона за устройство на територията.

ДИРЕКТОР:

(д-р Александър Златанов)

ЕДНОЛИЧНО АКЦИОНЕРНО ДРУЖЕСТВО	
 БУЛГАРТРАНСГАЗ	
Изх. № БТИ	24-00-534/1/
дата:	13.03.2024

До
Г-н Александър Димитров
Г-н Младен Маркоски
Представляващи „А1 България“ ЕАД
чрез Цветомир Николов - Пълномощник
ул. „Кукуш“ № 1
гр. София, 1309

На писмо с наш вх. № БТГ-24-00-534/11.03.2024 г.

ОТНОСНО: Становище по ПУП-ПП за обект: Външно електрозахранване за базова станция с № PER0113.A000 Kravevdol, предвидена за изграждане в ПИ с проектен идентификатор 55871.90.34, част от ПИ 55871.90.30 по КККР на гр. Перник, общ. Перник, обл. Перник, чрез изграждане на подземна кабелна линия СрН и Трафопост 20/0,4 kV в същия проектен имот

УВАЖАЕМИ ГОСПОДИН ДИМИТРОВ
УВАЖАЕМИ ГОСПОДИН МАРКОСКИ,

Бъв връзка с получено заявление за становище по ПУП-ПП за обект Външно електрозахранване за базова станция с № PER0113.A000 Kravevdol, предвидена за изграждане в ПИ с проектен идентификатор 55871.90.34, част от ПИ 55871.90.30 по КККР на гр. Перник, общ. Перник, обл. Перник, чрез изграждане на подземна кабелна линия СрН и Трафопост 20/0,4 kV в същия проектен имот, след преглед на предоставената документация се установи, че с проектното трасе на подземния кабел, преминаващо през имоти с идентификатори: 70038.16.70 от землището на с. Студена, 55871.35.9 и 55871.90.30 от землището на гр. Перник, общ. Перник, не се засягат газопроводи и други съоръжения, собственост на „Булгартрансгаз“ ЕАД и нямаме възражения по инвестиционното намерение, в т.ч. и по разработения ПУП-ПП.

Приложение: Проектна документация (оригинал) и документи (копия) – 1 папка.

С уважение,
Владимир Младенов
Изпълнителен директор
„Булгартрансгаз“



ОД-ВН-004, v03



РЕПУБЛИКА БЪЛГАРИЯ

Министерство на околната среда и водите

Регионална инспекция по околната среда и водите – София

Изх. № 34410-12285
28.41.2023 г.

ДО

Г-Н АЛЕКСАНДЪР ДИМИТРОВ

Г-Н МЛАДЕН МАРКОСКИ

ИЗПЪЛНИТЕЛНИ ДИРЕКТОРИ

НА „А1 БЪЛГАРИЯ“ ЕАД

ЧРЕЗ

Г-ЖА СНЕЖАНА МИЧОРОВА

УПЪЛНОМОЩЕН ПРЕДСТАВИТЕЛ

УЛ. „КУКУШ“ № 1

ГР. СОФИЯ - 1309

office@sanora.bg

Относно: Инвестиционно предложение за „Изграждане на външно електрозахранване на приемо – предавателна станция с № PER0113.A000_Кралевдол“ в поземлени имоти с идентификатори 55871.90.34 и 55871.90.30, гр. Перник, местност „Ръсина кория“, Община Перник

УВАЖАЕМИ ВЪЗЛОЖИТЕЛИ,

Във връзка с налична в Регионалната инспекция по околната среда и водите (РИОСВ) – София документация и информация за горесцитираното инвестиционно предложение, която може да бъде приета като уведомление по чл. 10, ал. 1 от Наредбата за условията и реда за извършване на оценка за съвместимостта на планове, програми, проекти и инвестиционни предложения с предмета и целите на опазване на защитените зони (Наредбата за ОС, ДВ, бр. 73/2007 г., изм. и доп.), на основание чл. 6а, т. 2 от същата наредба, Ви уведомявам:

Инвестиционното предложение попада в обхвата на чл. 2, ал. 2 от Наредбата за ОС.

Съгласно представената информация с инвестиционното предложение се предвижда изграждане на външно електрозахранване на приемо – предавателна станция с № PER0113.A000_Кралевдол в поземлени имоти с идентификатори 55871.90.34 и 55871.90.30, гр. Перник, местност „Ръсина кория“, Община Перник. В проекта се предвижда изграждане на външно ел. захранване, съгласно становище на ЕРМ Запад, ще се осъществи чрез изграждане на трафопост 20/0,4 Kv. Трафопостът ще бъде присъединен към съществуващ ВЕЛ 20Kv „Крапец“, извод п/ст „Перун“, чрез изграждане на нова подземна кабелна линия 20 Kv с проектна дължина 107 м.

Така представеното инвестиционно предложение не попада в обхвата на Приложения № 1 и 2 на Закона за опазване на околната среда, поради което инвестиционното предложение не подлежи на регламентираните с глава шеста от Закона процедури по оценка на въздействието върху околната среда.

Инвестиционното предложение не попада в границите на защитени територии по смисъла на Закона за защитените територии, както и в границите на защитени зони по смисъла на Закона за биологичното разнообразие – защитени зони от мрежата „Натура 2000“. Най-близко разположената



защитена зона е BG0001375 „Острица“ обявена със Заповед № РД-321/31.03.2021 г. на министъра на околната среда и водите (обн. ДВ бр. 52/22.06.2021 г.), отстояща на около 2, 00 км от имотите.

С оглед гореизложеното, отчитайки местоположението и характера на инвестиционното предложение, при реализацията му **няма вероятност** от отрицателно въздействие върху защитени зони от мрежата „Натура 2000“, включително и върху най-близко разположената защитена зона.

В тази връзка и на основание чл. 2, ал. 2 от *Наредбата за ОС* Ви уведомявам, че **преценката** на компетентния орган за така заявеното инвестиционно предложение е, че **не е необходимо провеждане на процедура по реда на глава втора от Наредбата за ОС.**

Настоящото се отнася само за заявените параметри на инвестиционното предложение и не отменя необходимостта от получаване на съгласувания или разрешителни, предвидени в други закони и подзаконовни нормативни актове.

При всички случаи на промяна в параметрите на инвестиционното предложение или на някои от обстоятелствата, при които е издадено настоящото писмо, възложителят е длъжен да уведоми незабавно РИОСВ – София за промените.

С уважение,

ИНЖ. ИРЕНА

Директор на Р

инспекция по околната среда и водите – София





№ на заявление: 1205314376

Дата на изготвяне: 29.12.2023 г.

До:

A1 ТАУЪРС БЪЛГАРИЯ ЕООД
ул. " КУКУШ " № 1
гр. СОФИЯ

СТАНОВИЩЕ

SAP № IB-32-22-21313

за условията и начина за присъединяване на клиенти към електрическата мрежа

Обект: Базова станция PER0113

Адрес: ПИ 55871.90.30, местност „Ръсина кория“, попадащ извън регулационните линии на гр. Перник, община Перник.

Становището се издава на основание чл. 4, ал. 1, т. 1, от „Наредба № 6 от 24 февруари 2014 г. за присъединяване на производители и клиенти на електрическа енергия към преносната или към разпределителните електрически мрежи“, във връзка с изграждане на нов обект.

Заявени мощности:

- Предоставена мощност – 15 kW,
- Присъединена мощност – 16.5 kW;

Други технически параметри:

- Напрежение на присъединяване – 20 kV;
- Брой на фазите – три;
- Тарифи за измерване – две;
- Брой на бъдещите потребители – един;
- Брой независими източници на електрическа енергия – няма;
- Категория по осигуреност на електроснабдяването съгласно „Наредба № 3 от 09 юни 2004 г. за устройството на електрическите уредби и електропроводните линии“, издадена от Министъра на енергетиката и енергийните ресурси – **трета категория**.

Срокът за изграждане на съоръженията за присъединяване на обекта ще бъде определен допълнително.

За осигуряване на присъединяването на обекта следва да се изпълнят следните изисквания:

- 1. Място на присъединяване към електрическата мрежа:** Присъединяването ще се извърши към нов трафопост на ВЕЛ 20 kV „Крапец“, извод от п/ст „Перун“.
- 2. Съоръжения, които трябва да се изградят или подменят, във връзка с присъединяването на обекта:**
 - Трансформаторен пост

Клиент: A1 ТАУЪРС БЪЛГАРИЯ ЕООД
Обект: Базова станция PER0113
Предоставена мощност: 15 kW

- Кабели средно напрежение
- Главно електромерно табло
- Измервателно средство за търговско мерене

3. Технически параметри и изисквания към съоръженията в мястото на присъединяване:

За присъединяването на обекта е необходимо:

3.1. Изграждане на нов единичен трафопост разположен на границата на собственост към уличната регулационна линия, при спазване на необходимите отстояния спрямо сгради и съоръжения с кабелно захранване на 20kV.

В трафопоста да се предвидят

-1 бр. комплектно разпределително устройство /КРУ/ 20 kV „вход-изход“ оборудвано с мощностен разединител в елегазова среда,

-КРУ „Мерене“,

-КРУ „Охрана на трансформатора“ и

-трафокилия, оразмерена за трансформатор съобразно предоставената мощност.

Трансформаторния пост да се проектира и обезопаси съгласно действащите нормативни актове.

3.2. За електрозахранването на трафопоста на страна СрН ще се изпълни следното:

Да се изгради ново ел. проводно отклонение 20 kV /кабелно или въздушно/ от стоманорешетъчен стълб /нов или съществуващ/ на въздушен електропровод 20 kV „Крапец“ до новия трафопост.

3.2.1 При въздушно отклонение 20 kV да се използват типови стълбове 20 kV, изолатори композитни 20 kV за монтаж на открито и проводник тип АС. В началото на отклонението да се монтира разединител РОС 20/400 и сигнализатори за земни и къси съединения по стандарт на Дружеството.

3.2.2 При кабелно отклонение на ст. р. стълб (нов или съществуващ) от въздушен електропровод 20 kV „Крапец“, да се монтират 3бр. металоокисни вентилни отводи (ВО) 24/5 kV, а под него разединител 20/400A.. Връзката между мостовите проводници на стълба и разединителя да се осъществи с проводник тип АС. Изграждане на кабелна линия 20 kV от ст. р. стълб (нов или съществуващ) от въздушен електропровод 20 kV „Крапец“, с кабел САХЕк(вн)П, с приблизителна дължина 40м., положен по подходящо трасе до трафопоста предписан в т.3.1. Трасето и сервитутните зони да се определят съгласно действащата нормативни актове.

3.3.Измерването на консумираната ел. енергия от Обекта да се осъществи в килия /КРУ/ „Мерене“ на страна 20 kV посредством статичен четириквadranten електромер, токови измервателни трансформатори 5/5/5 А с клас на точност 0.5 S или по-добър и напреженови измервателни трансформатори 20000 / $\sqrt{3}$ V : 100 / $\sqrt{3}$ V : 100 / 3 V - 3 броя с клас на точност 0.5 или по-добър. При използване на комбиниран модул „Мерене“, КРУ „Мерене“ да се позиционира между модул с възможност за разединяване и заземяване и КРУ „Охрана трафо“, с цел двустранно разединяване на модул „Мерене“.

Измервателните токови и напреженови трансформатори да са преминавали първоначална проверка и одобрени по смисъла на чл.682 от Наредбата за средствата за измерване, които подлежат на метрологичен контрол.

В ново стандартно ел. табло, монтирано на фасадата на новия трафопост да се монтира оразмерен индиректен четириквadranten статичен трифазен многотарифен електромер (за измерване на активна енергия и реактивна енергия с вграден тарифен превключвател) , с възможност за дистанционно отчитане. Вторичните токови и напреженови вериги от сектор „Мерене 20 kV“ ще се присъединят към електромера /доставен от Дружеството/.

Вторичните токови и напреженови измервателни вериги от измервателните трансформатори до електромера да не се прекъсват, да не преминават през междинни клемореди и да се положат по начин, който да позволява контролиране целостта на проводниците.

Трафопоста и електрозахранването на трафопоста на страна СрН се изграждат от и за сметка на Клиента и са негова собственост съгласно чл.117, ал.5 и 6 от ЗЕ.

- Точността на връзките и конфигурацията на схемите предложени в настоящото Становище са коректни към момента на неговото издаване.

Присъединяването на обекта към електроразпределителната мрежа ще се осъществи след приемане на ПУП-ПУР.

4. Граница на собственост на електрическите съоръжения – съгласно чл. 30 ал. 2, т. 1, от НППКЕЕПРЕМ - мястото на присъединяване на кабелните крайници на кабелния електропровод на клиента, към въздушния електропровод на електроразпределителния оператор

Електрическите съоръжения, след границата на собственост се изграждат от и за сметка на присъединяваното лице и са негова собственост в съответствие с член 117, ал. 7 от Закона за енергетиката. Присъединяваното лице носи отговорност и се задължава да изгради, поддържа и експлоатира собствените си електрически съоръжения, разположени след границата на собственост, в съответствие с действащите нормативни изисквания и правила за безопасност.

5. Допълнителни условия:

5.1. В случай, че присъединяваният Обект засяга съществуващи електрически съоръжения, на основание чл. 10, ал. 2 от Наредба № 6 съоръженията и сервитутите им се изместват от възложителя на новото строителство за негова сметка съгласно чл. 73 от ЗУТ и сключен с Дружеството договор за възлагане на изместването. При подаване на заявлението за сключване на договор за възлагане на изместването, възложителят на новото строителство представя работни проекти за изместването.

5.2. За ел. съоръженията, които не попадат в строителното петно да се спазят изискванията на чл. 14 от Наредба № 16 за сервитутите на енергийните обекти, а именно: не се допуска всякакъв вид застрояване, засаждане на трайни дървесни насаждения, сондажни работи, паркиране на всички видове превозни средства, складиране на отпадъци и материали, действия на трети лица върху съоръженията на енергийните обекти, палене на огън, стрелба с ловно и бойно оръжие.

6. Изграждане на съоръженията за присъединяване:

6.1. Договор за присъединяване по настоящото становище може да бъде сключен след предоставяне на необходимите документи съгласно чл. 15 от Наредба № 6. В случай на изграждане на нов трафопост е необходимо прилагане и на виза за проектирането му.

6.2. Съоръженията за присъединяване по настоящото становище ще се изградят след сключване на договор за присъединяване съгласно Наредба № 6 и съгласуване на проектите за съоръженията по присъединяване.

6.3. Клиентът трябва да изгради за своя сметка електрическите съоръжения, които се намират в неговия имот, след границата на собственост на електрическите съоръжения, които остават негова собственост, съгласно чл. 117, ал. 7 от Закона за енергетиката.

7. Цена за присъединяване

При сключването на договор за присъединяване, Клиентът ще дължи на Дружеството цена за присъединяване. Цената за присъединяване се определя съгласно чл. 33, ал. 4 от Наредба № 1 от 14 март 2017 г. за регулиране на цените на електрическата енергия (обн., ДВ, бр. 25 от 24.03.2017 г. в сила от 24.03.2017г.) и утвърдените от Комисията за енергийно и водно регулиране (КЕВР) цени за присъединяване на обекти на потребители към електроразпределителните мрежи. Цената за присъединяване се определя по индивидуален проект и включва всички разходи за изграждане на присъединителните съоръжения.

8. Промяна на техническите характеристики на обекта

Промяна на техническите характеристики на обекта, се извършва по реда и при условията на Наредба № 6, след подаване от присъединяваното лице на ново искане за проучване на условията за присъединяване на обекта и след издадено становище на Дружеството.

9. Валидност на Становището

Ако в срок до една година не е започната процедура по сключване на договор за присъединяване, настоящото становище да се счита за невалидно. Необходимо е да се подаде ново искане за проучване за присъединяване на обекта.

Условията за присъединяване на Обекта към електроразпределителната мрежа са приети на проведено заседание на Експертен технически съвет на Дружеството, Протокол № 52 от 28.12.2023 г.

ЗА ДРУЖЕСТВОТО

„Електроразпределителни мрежи Запад“ ЕАД:

Пълномощник:

/ Теодора Скандерова

съгласно пълномощно с рег. № 1064 / 28.02.23
на нотариус Л. Бояджиева, рег. № 375 на НК

Дата на уведомяване: 29.12.2023 г.

Съгласували:

Директор на дирекция „Стратегическо
планиране и развитие на мрежата”

Съгласувано по имейл

/ Антоанета Календерова /

Ръководител направление „ППМ”:

Съгласувано по имейл

/ Спас Джаджаров /

Ръководител направление –
заместник „ППМ” – регион СО Плевен:

Съгласувано по имейл

/ Анатолий Стефков /

Инженер разпределение на
електрическа енергия / ДУМ /:

Съгласувано по имейл

/ Петър Петров /

Ръководител район „ППМ”:

Съгласувано по имейл

/ Велизар Кузманов /

Съставил:

Инженер разпределение
на ел. енергия „ППМ”:

/ Ра /

Дата на получаване: 29.12.2023 г.

Signed by TEODORA IVANOVA SKENDEROVA ()
Date: 29.12.2023 13:24:19 +02:00

Клиент: А1 ТАУЪРС БЪЛГАРИЯ ЕООД
Обект: Базова станция PER0113
Предоставена мощност: 15 kW